




1、电缆沟槽开挖尺寸：

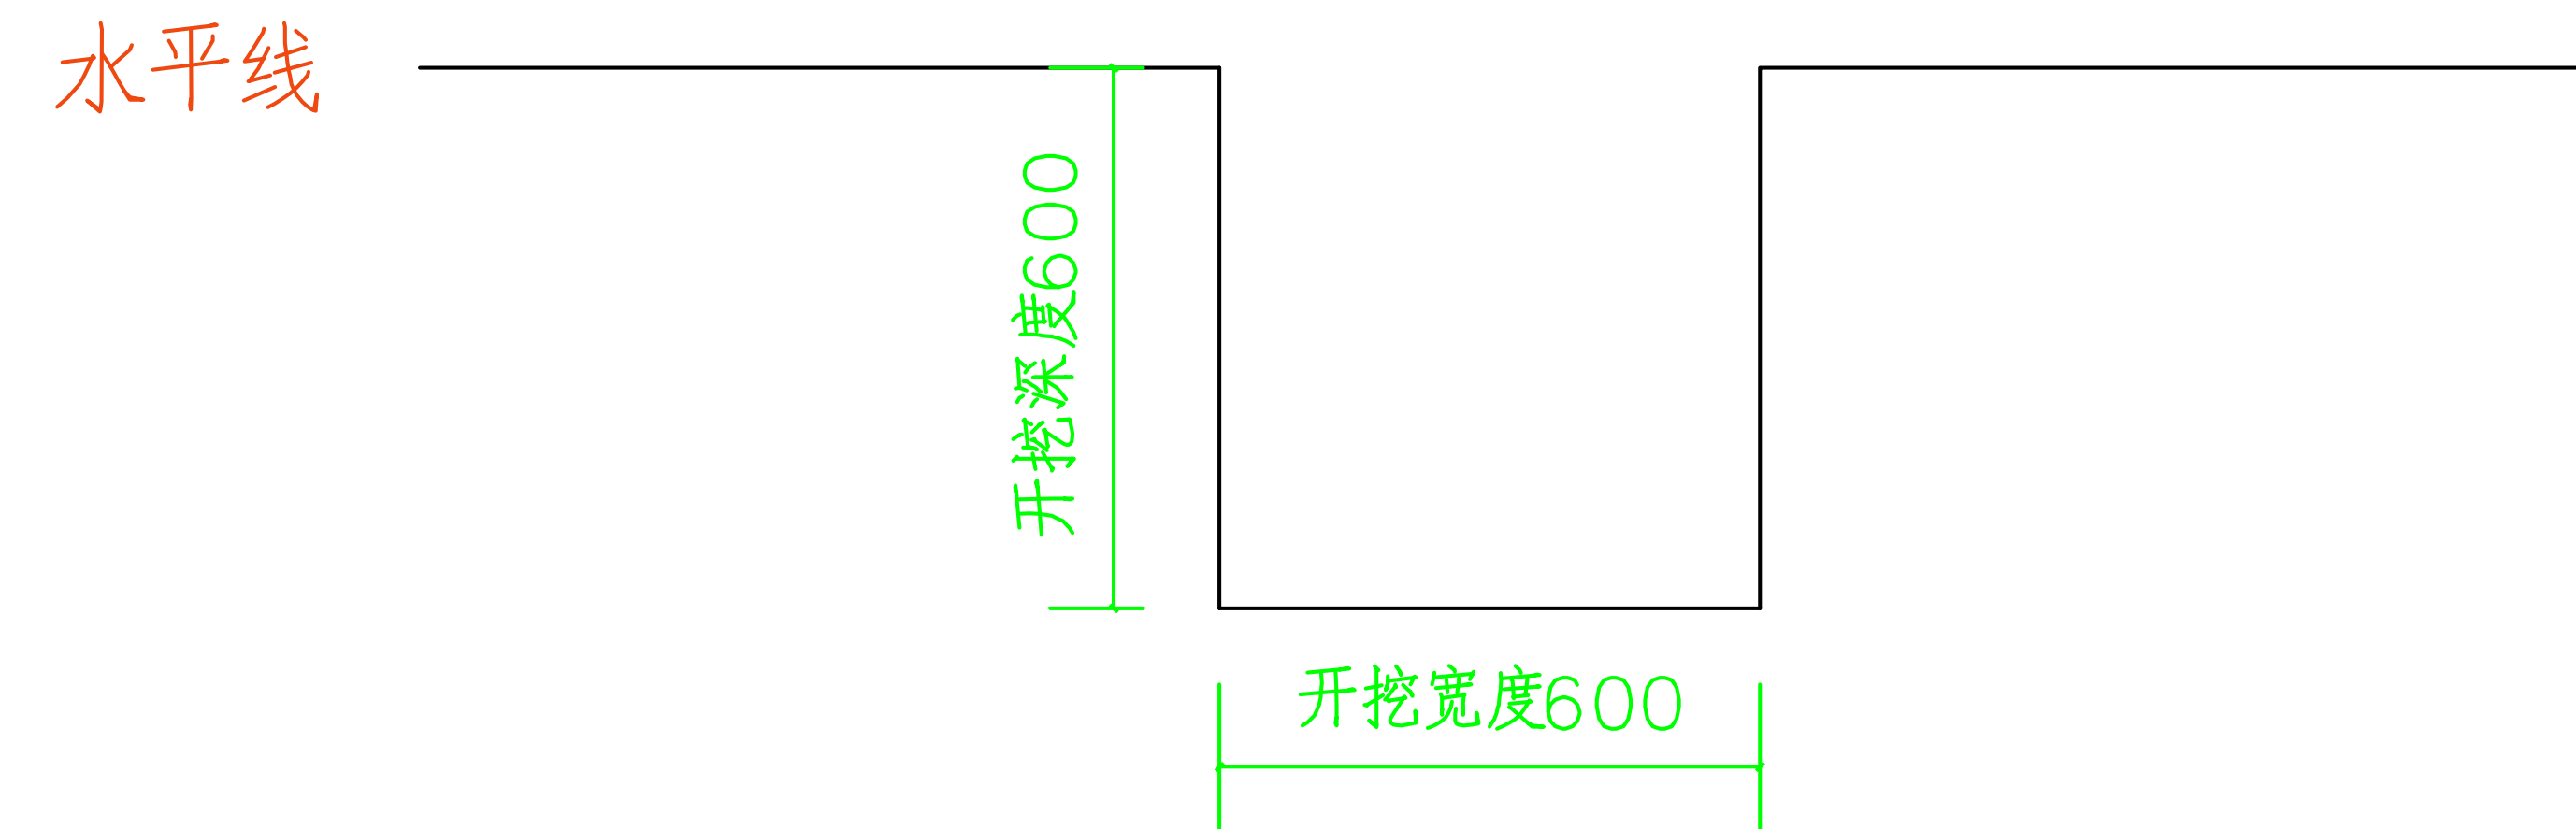

2、给水管、电缆安装要求：

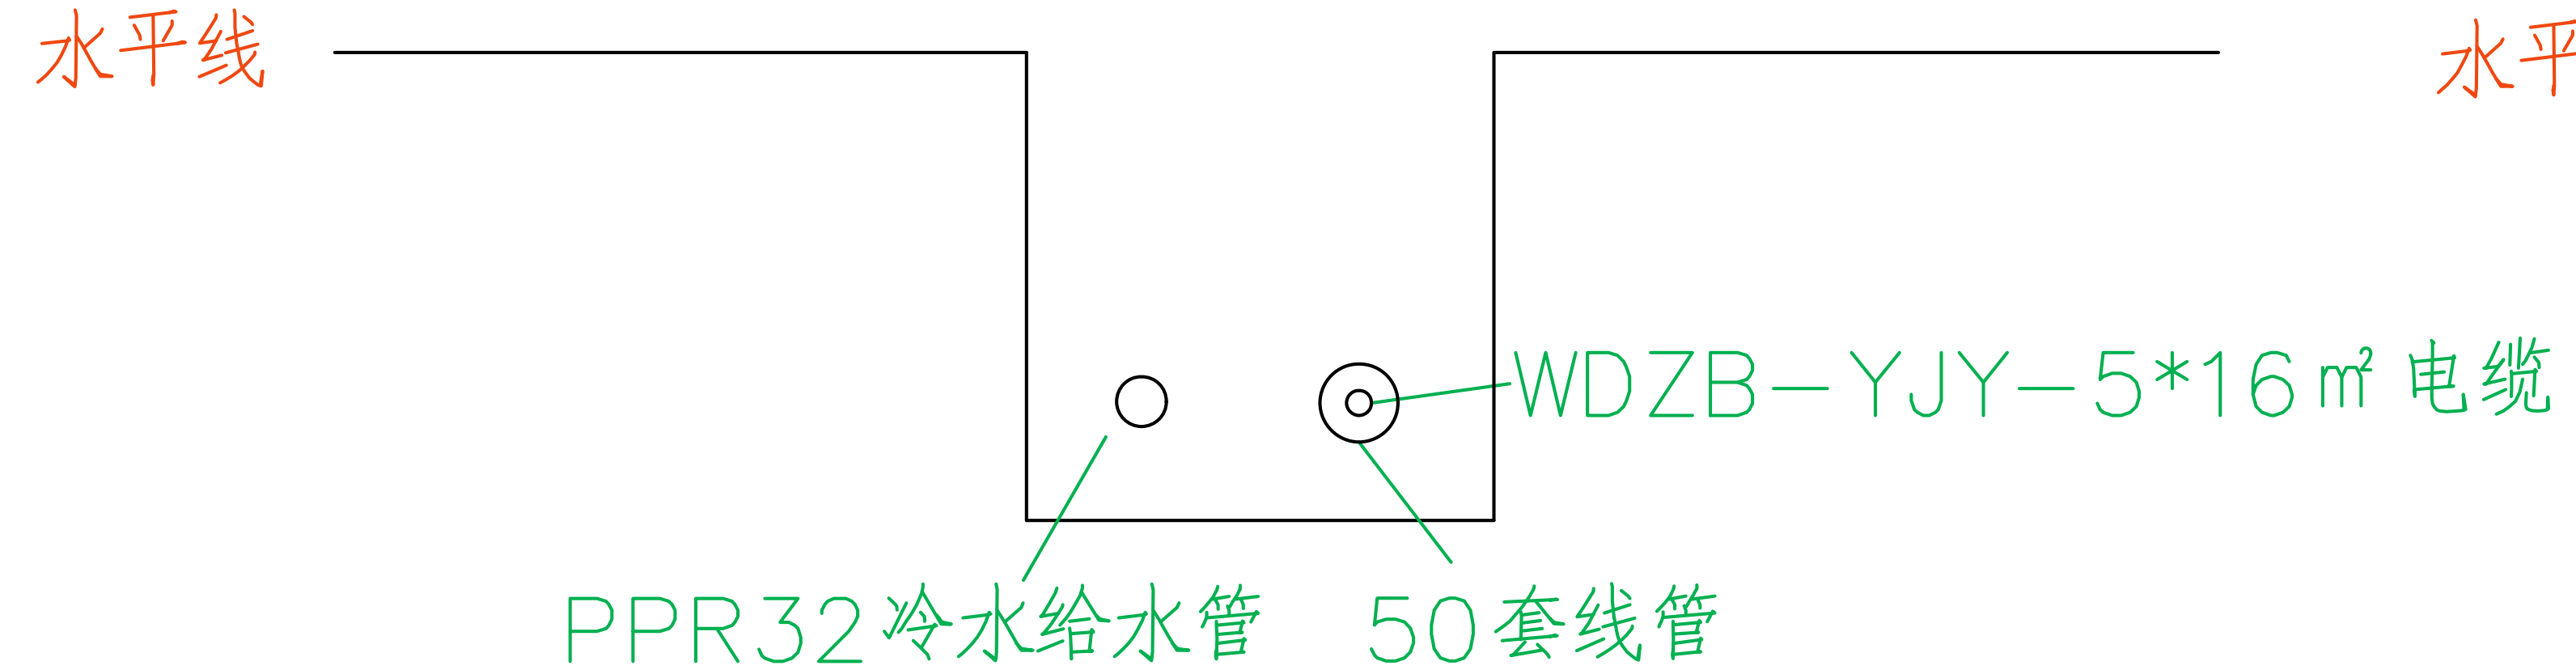

3、原土回填：

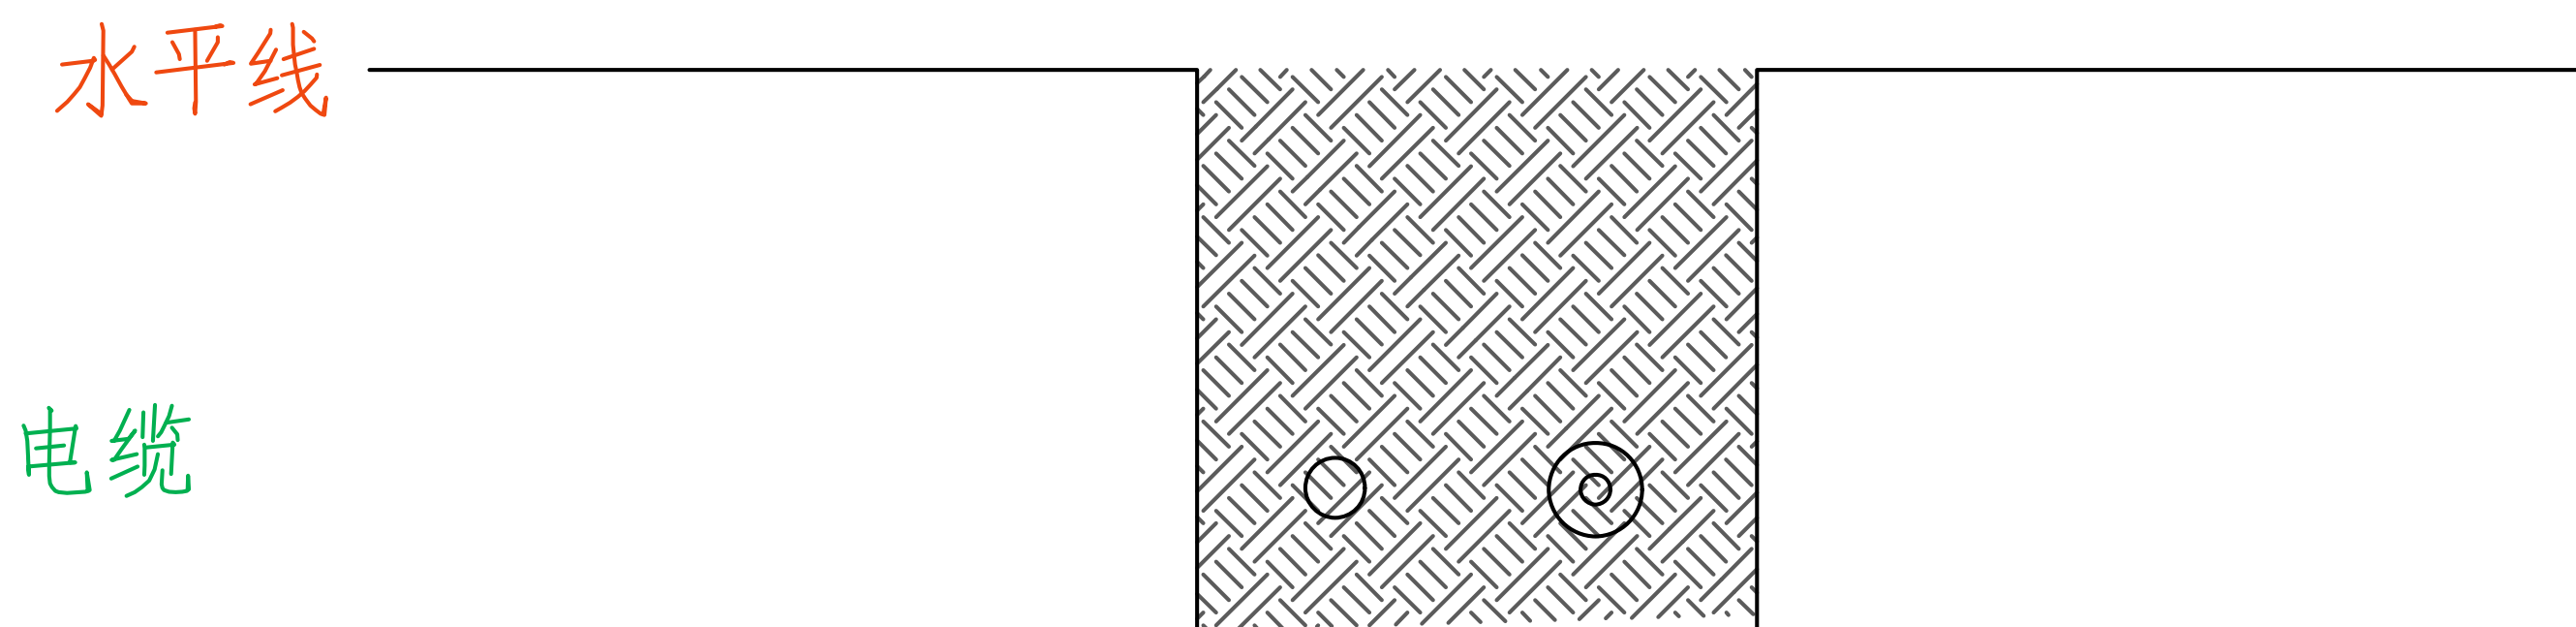

注：1、总长度600米；

2、需做排污，开挖预埋2.5m³的玻璃钢化粪池，配备排污管道等各类辅材。